



Stato di Fatto - Pianta Piano INTERRATO

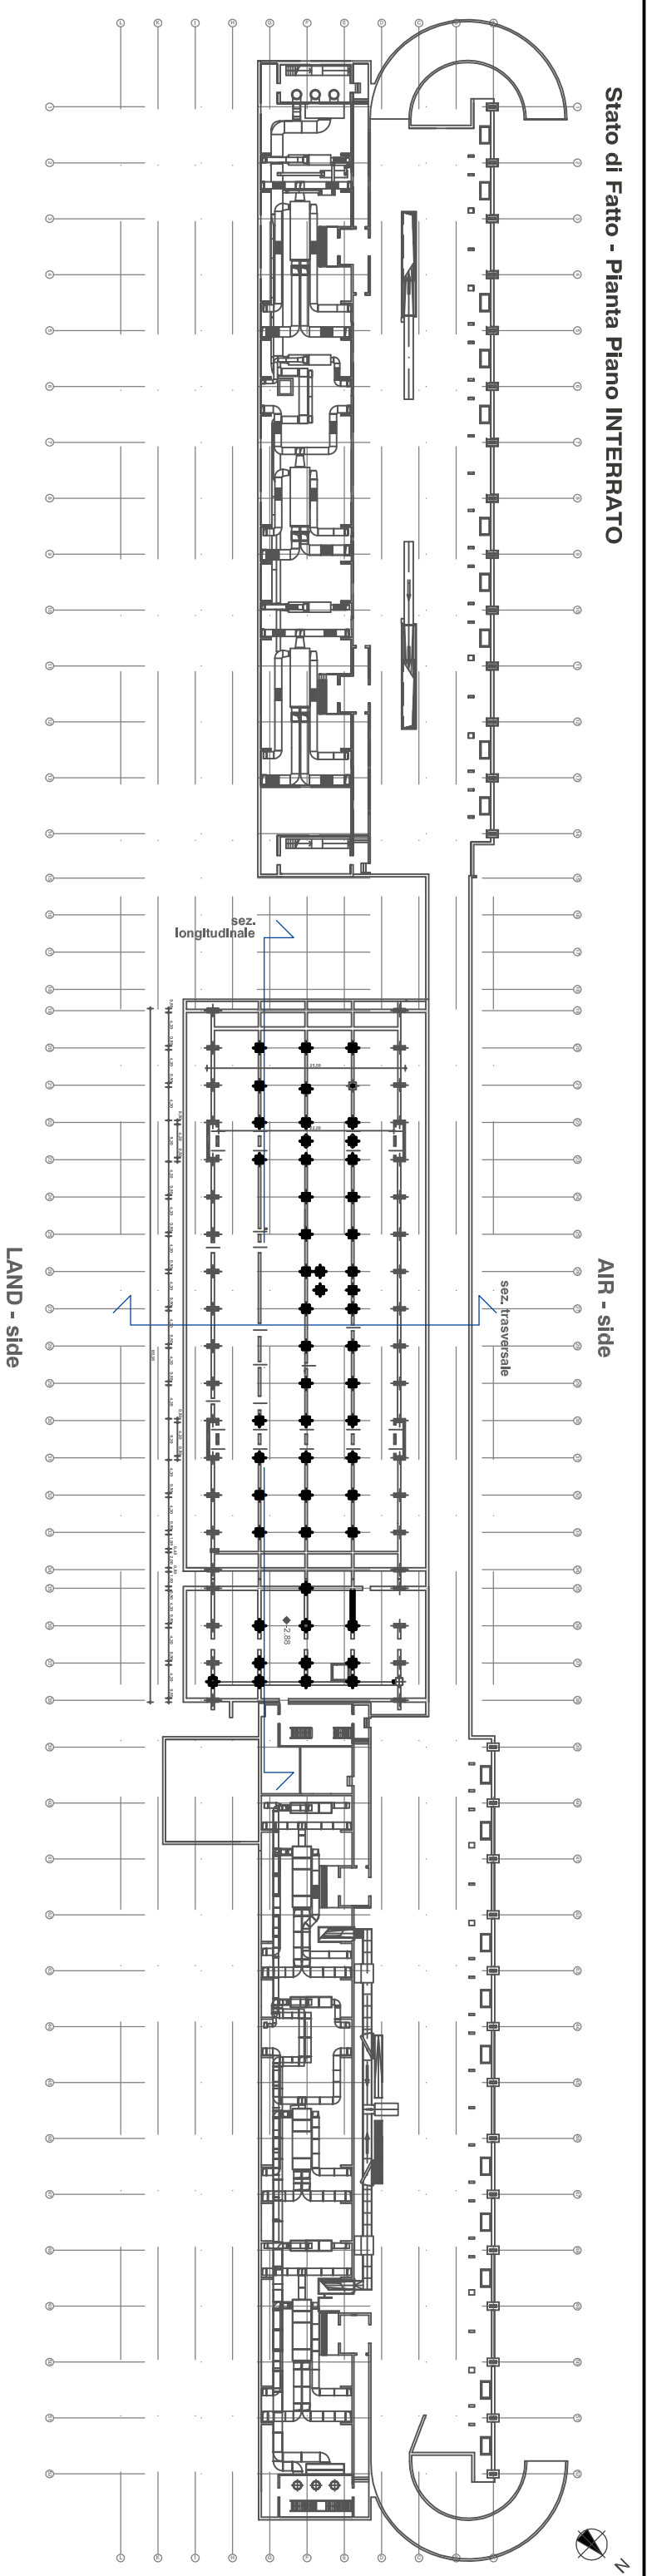

Stato di Fatto - Pianta Piano TERRA

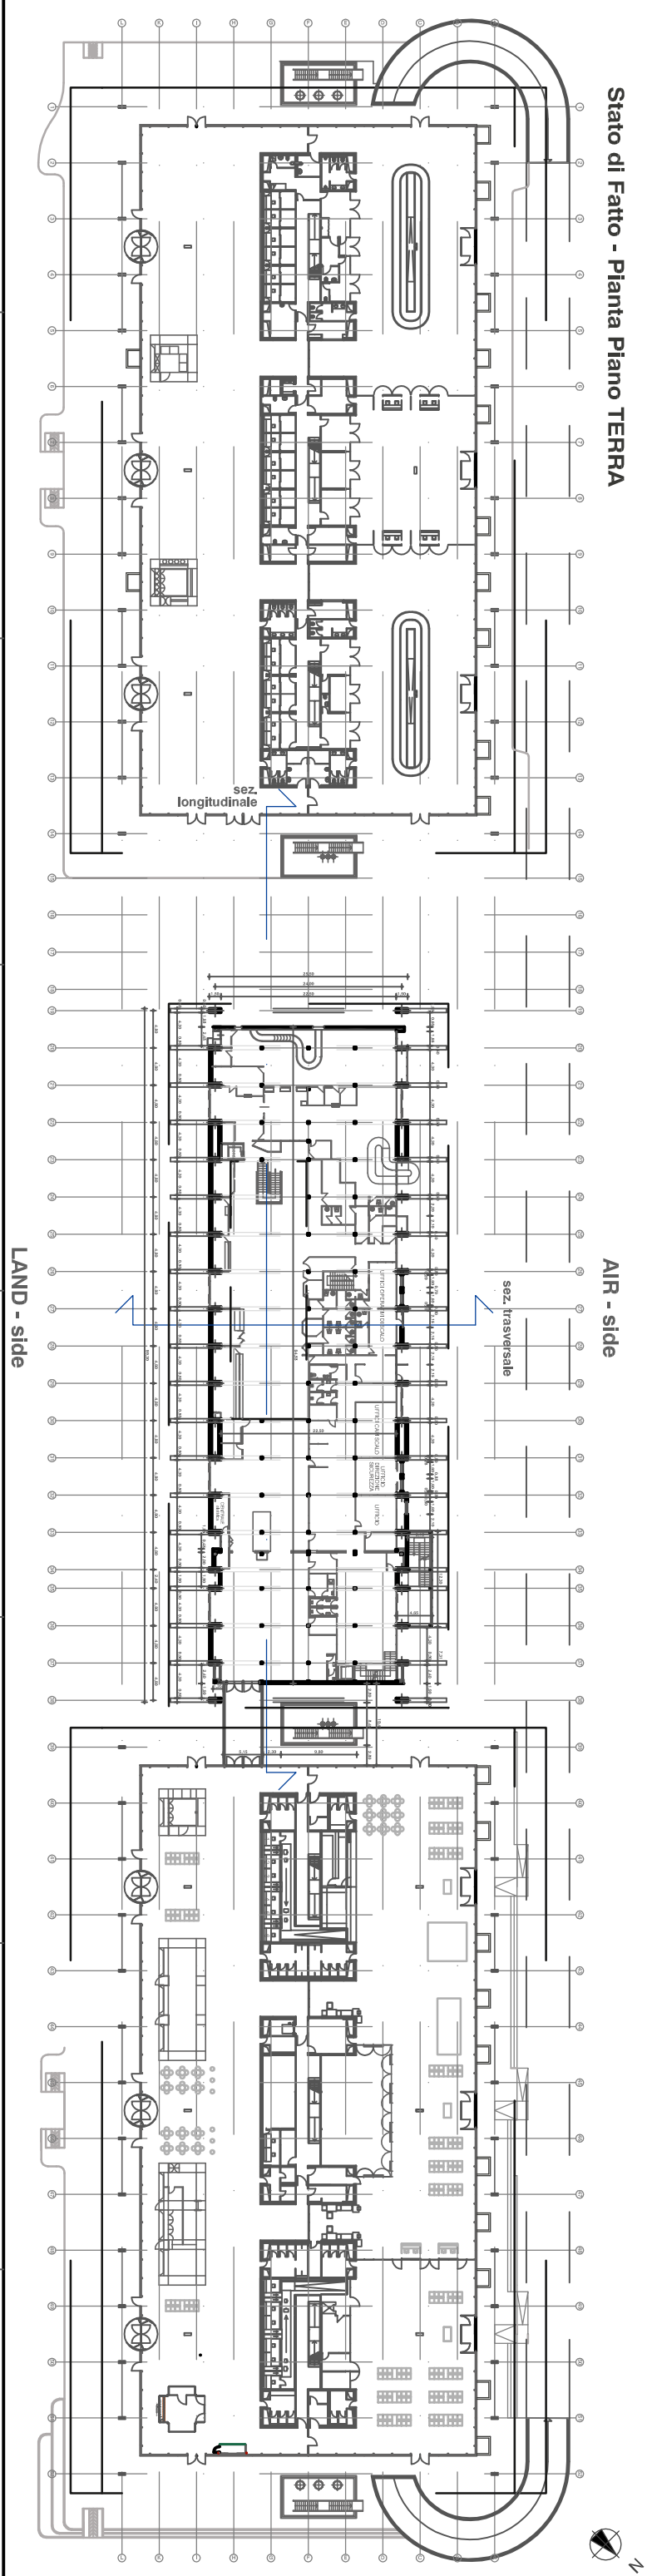

AIR - side

sez. trasversale

sez. longitudinale

LAND - side

AIR - side

sez. trasversale

LAND - side