


installato su palo h 3,00m
+ panettone di cemento


NB:
Per la zebra le fasce devono essere larghe 50cm
Per le righe:
Laterali 15 cm larghezza
Centro e parcheggi 12 cm larghezza




installato su mensola a muro

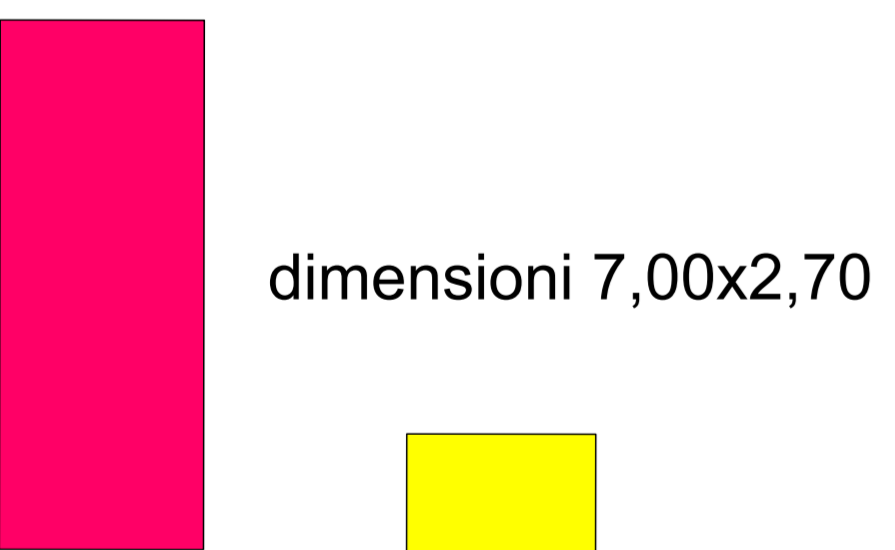

dimensioni 7,00x2,70

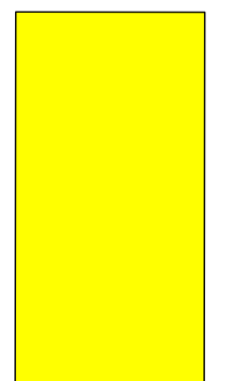

dimensioni 5,00x2,50

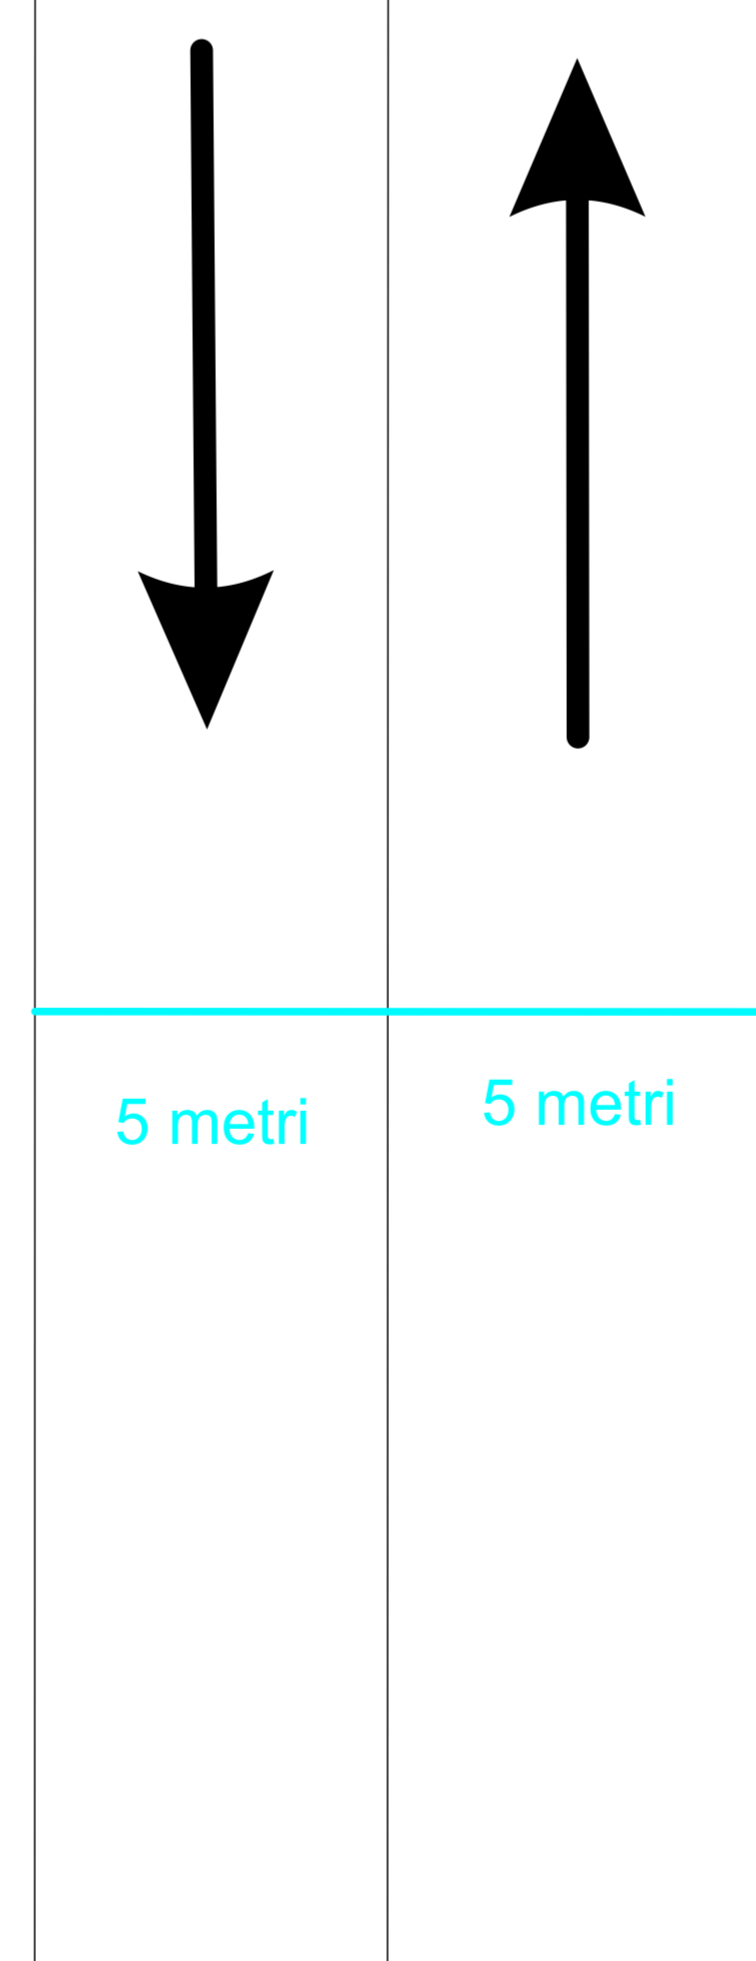

installato su palo h 3,00m
+ panettone di cemento